



NOTA:


Nel disegno dei prospetti il retino utilizzato per i muri intende essere solo indicativo del materiale che verrà utilizzato per il loro rivestimento: la pietra. Esso non dà indicazioni sull'orditura; il paramento lapideo sarà in conci di pietra paralleli disposti a correre secondo la tipologia figure rappresentata nel fotoinserimento allegato al presente progetto.

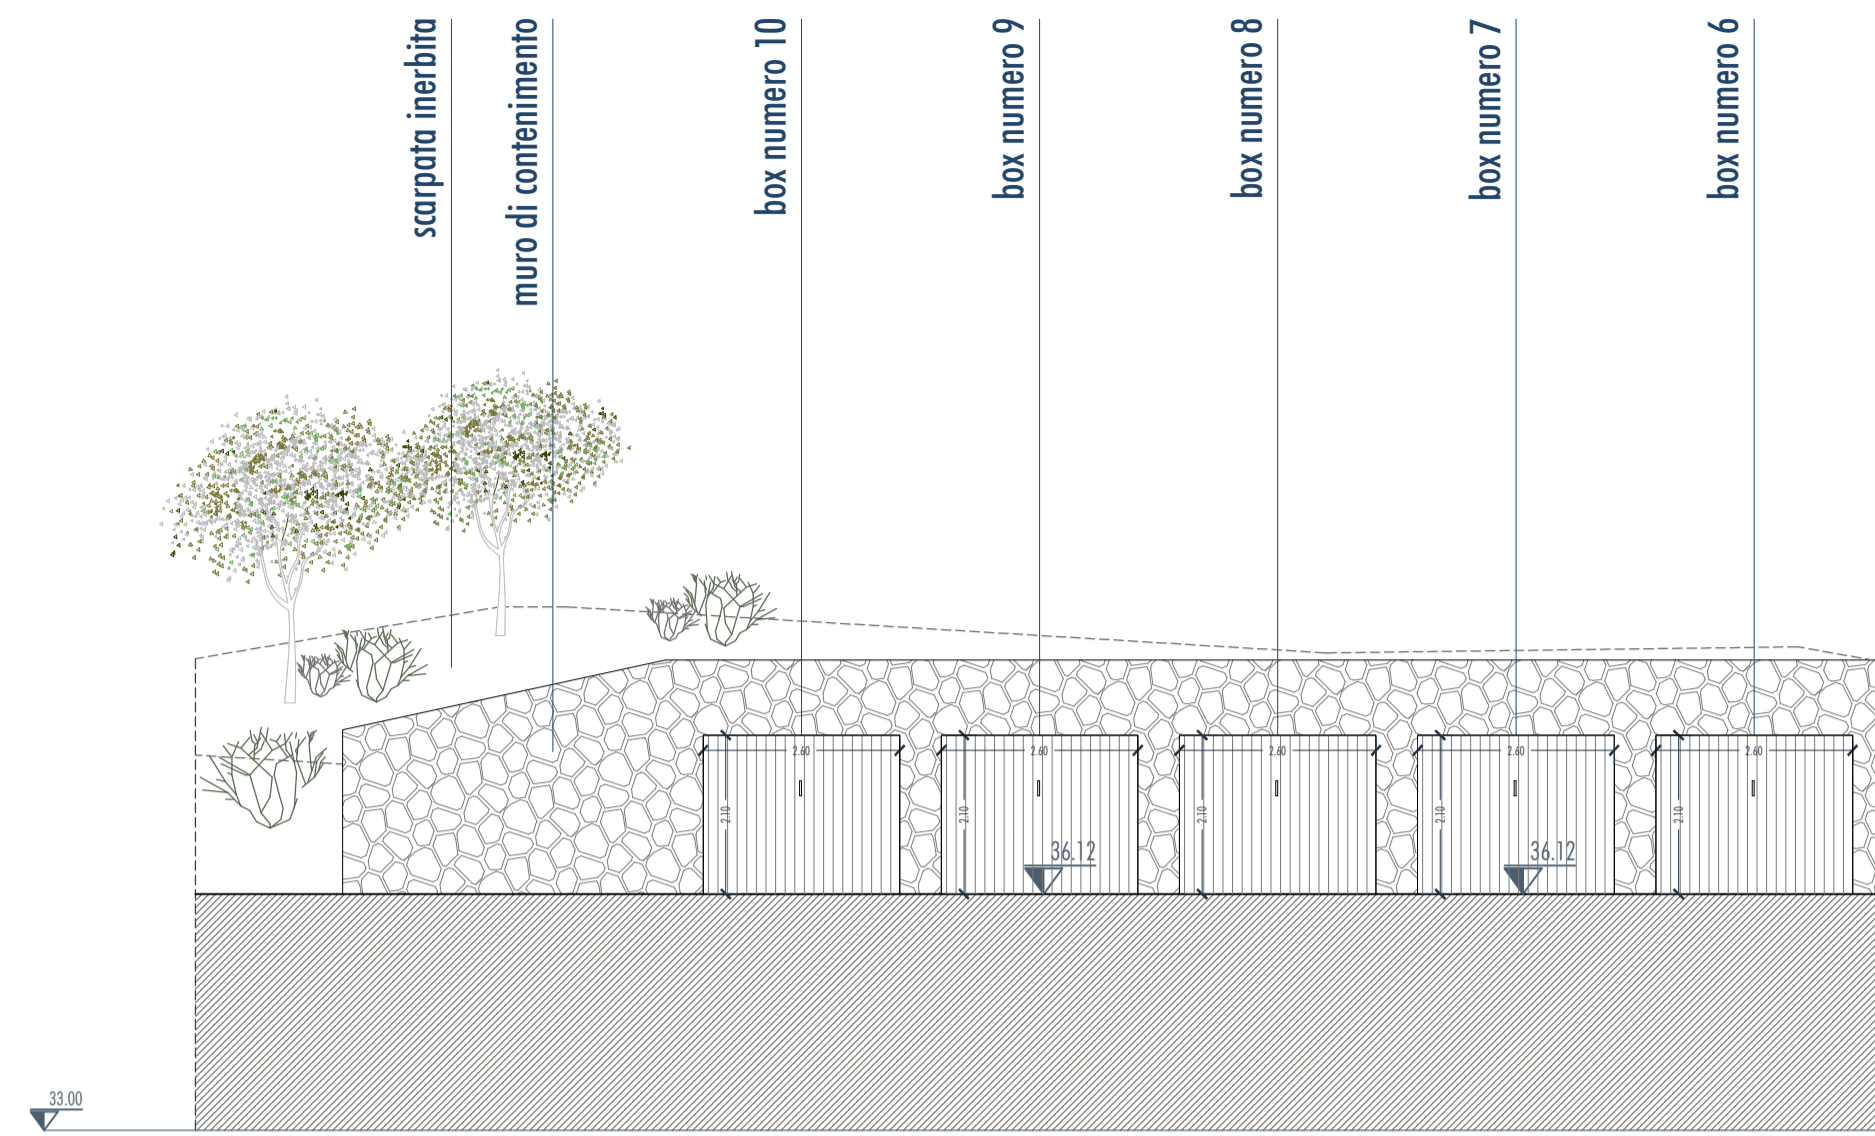

Progetto_Prospetto Sud _ scala 1:100

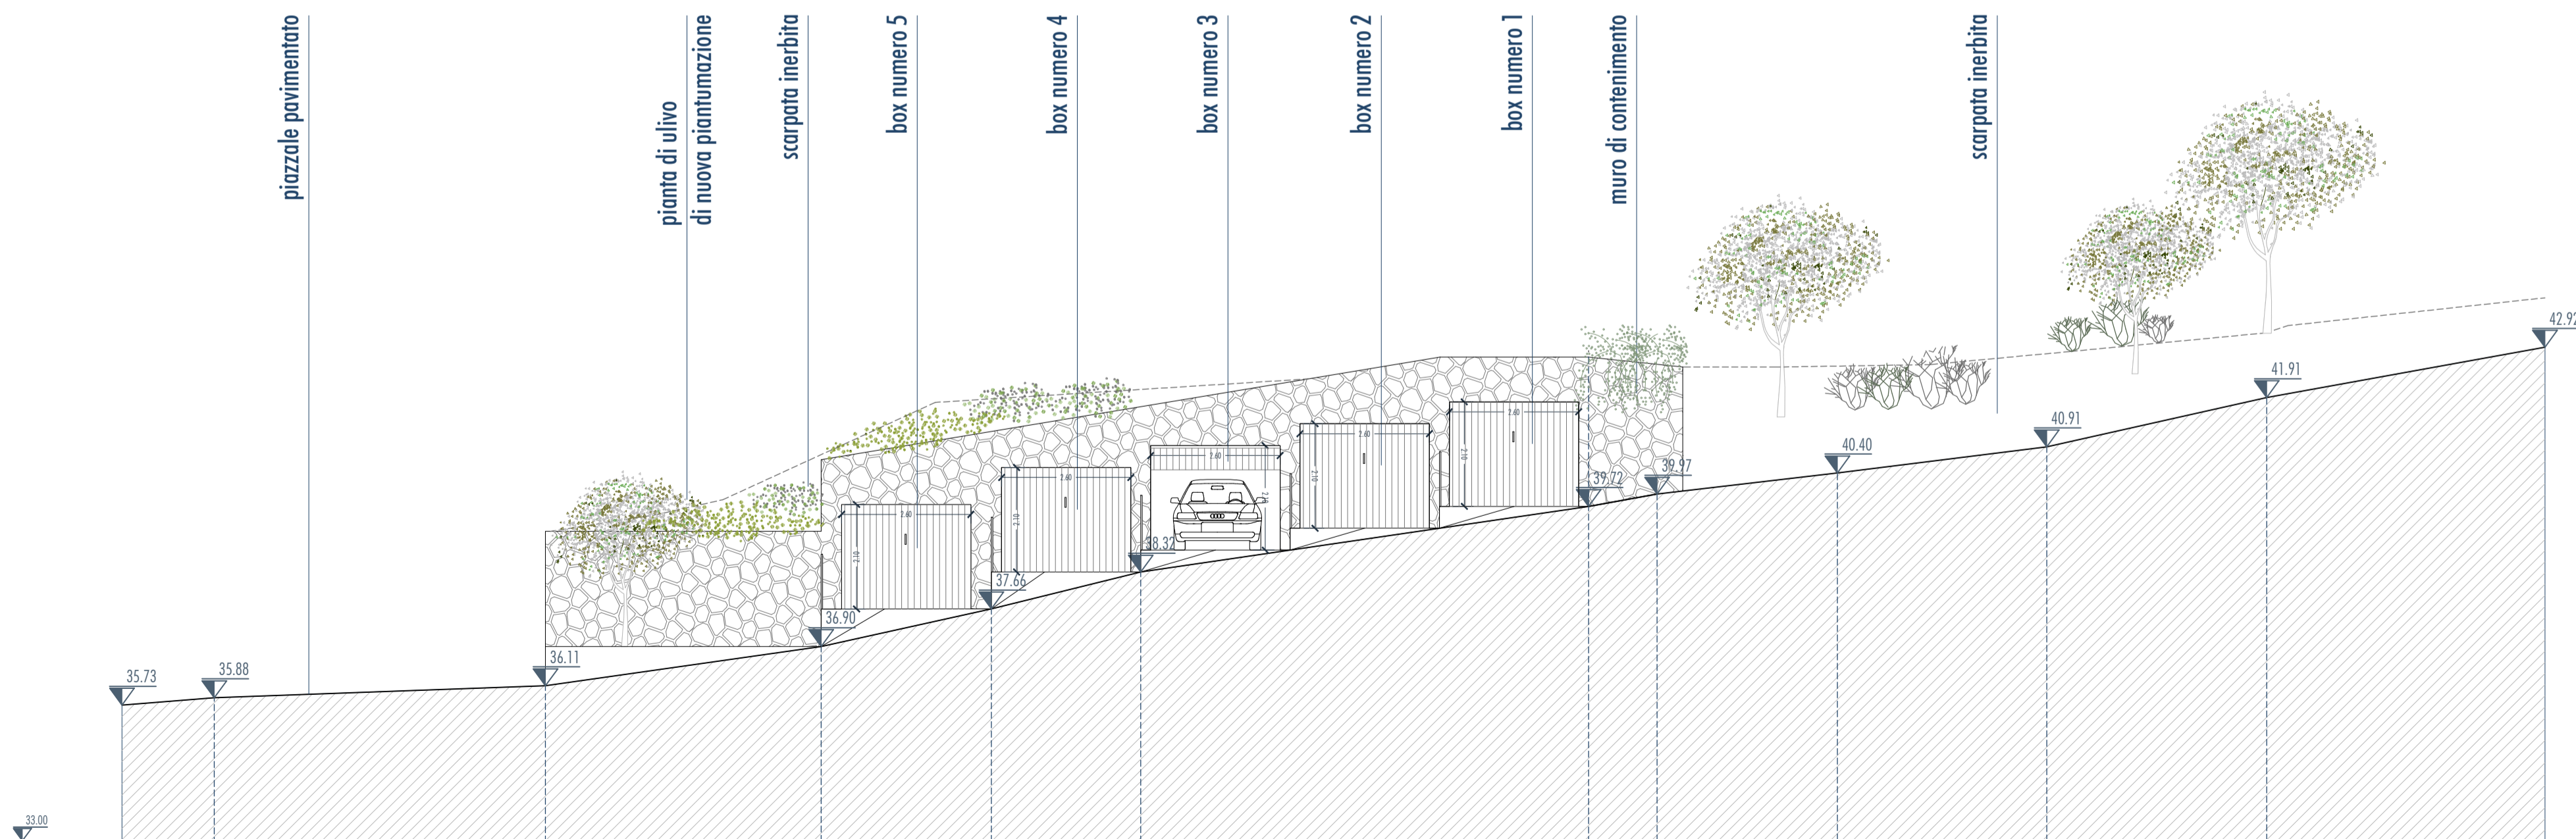

Progetto_Prospetto Est _ scala 1:100

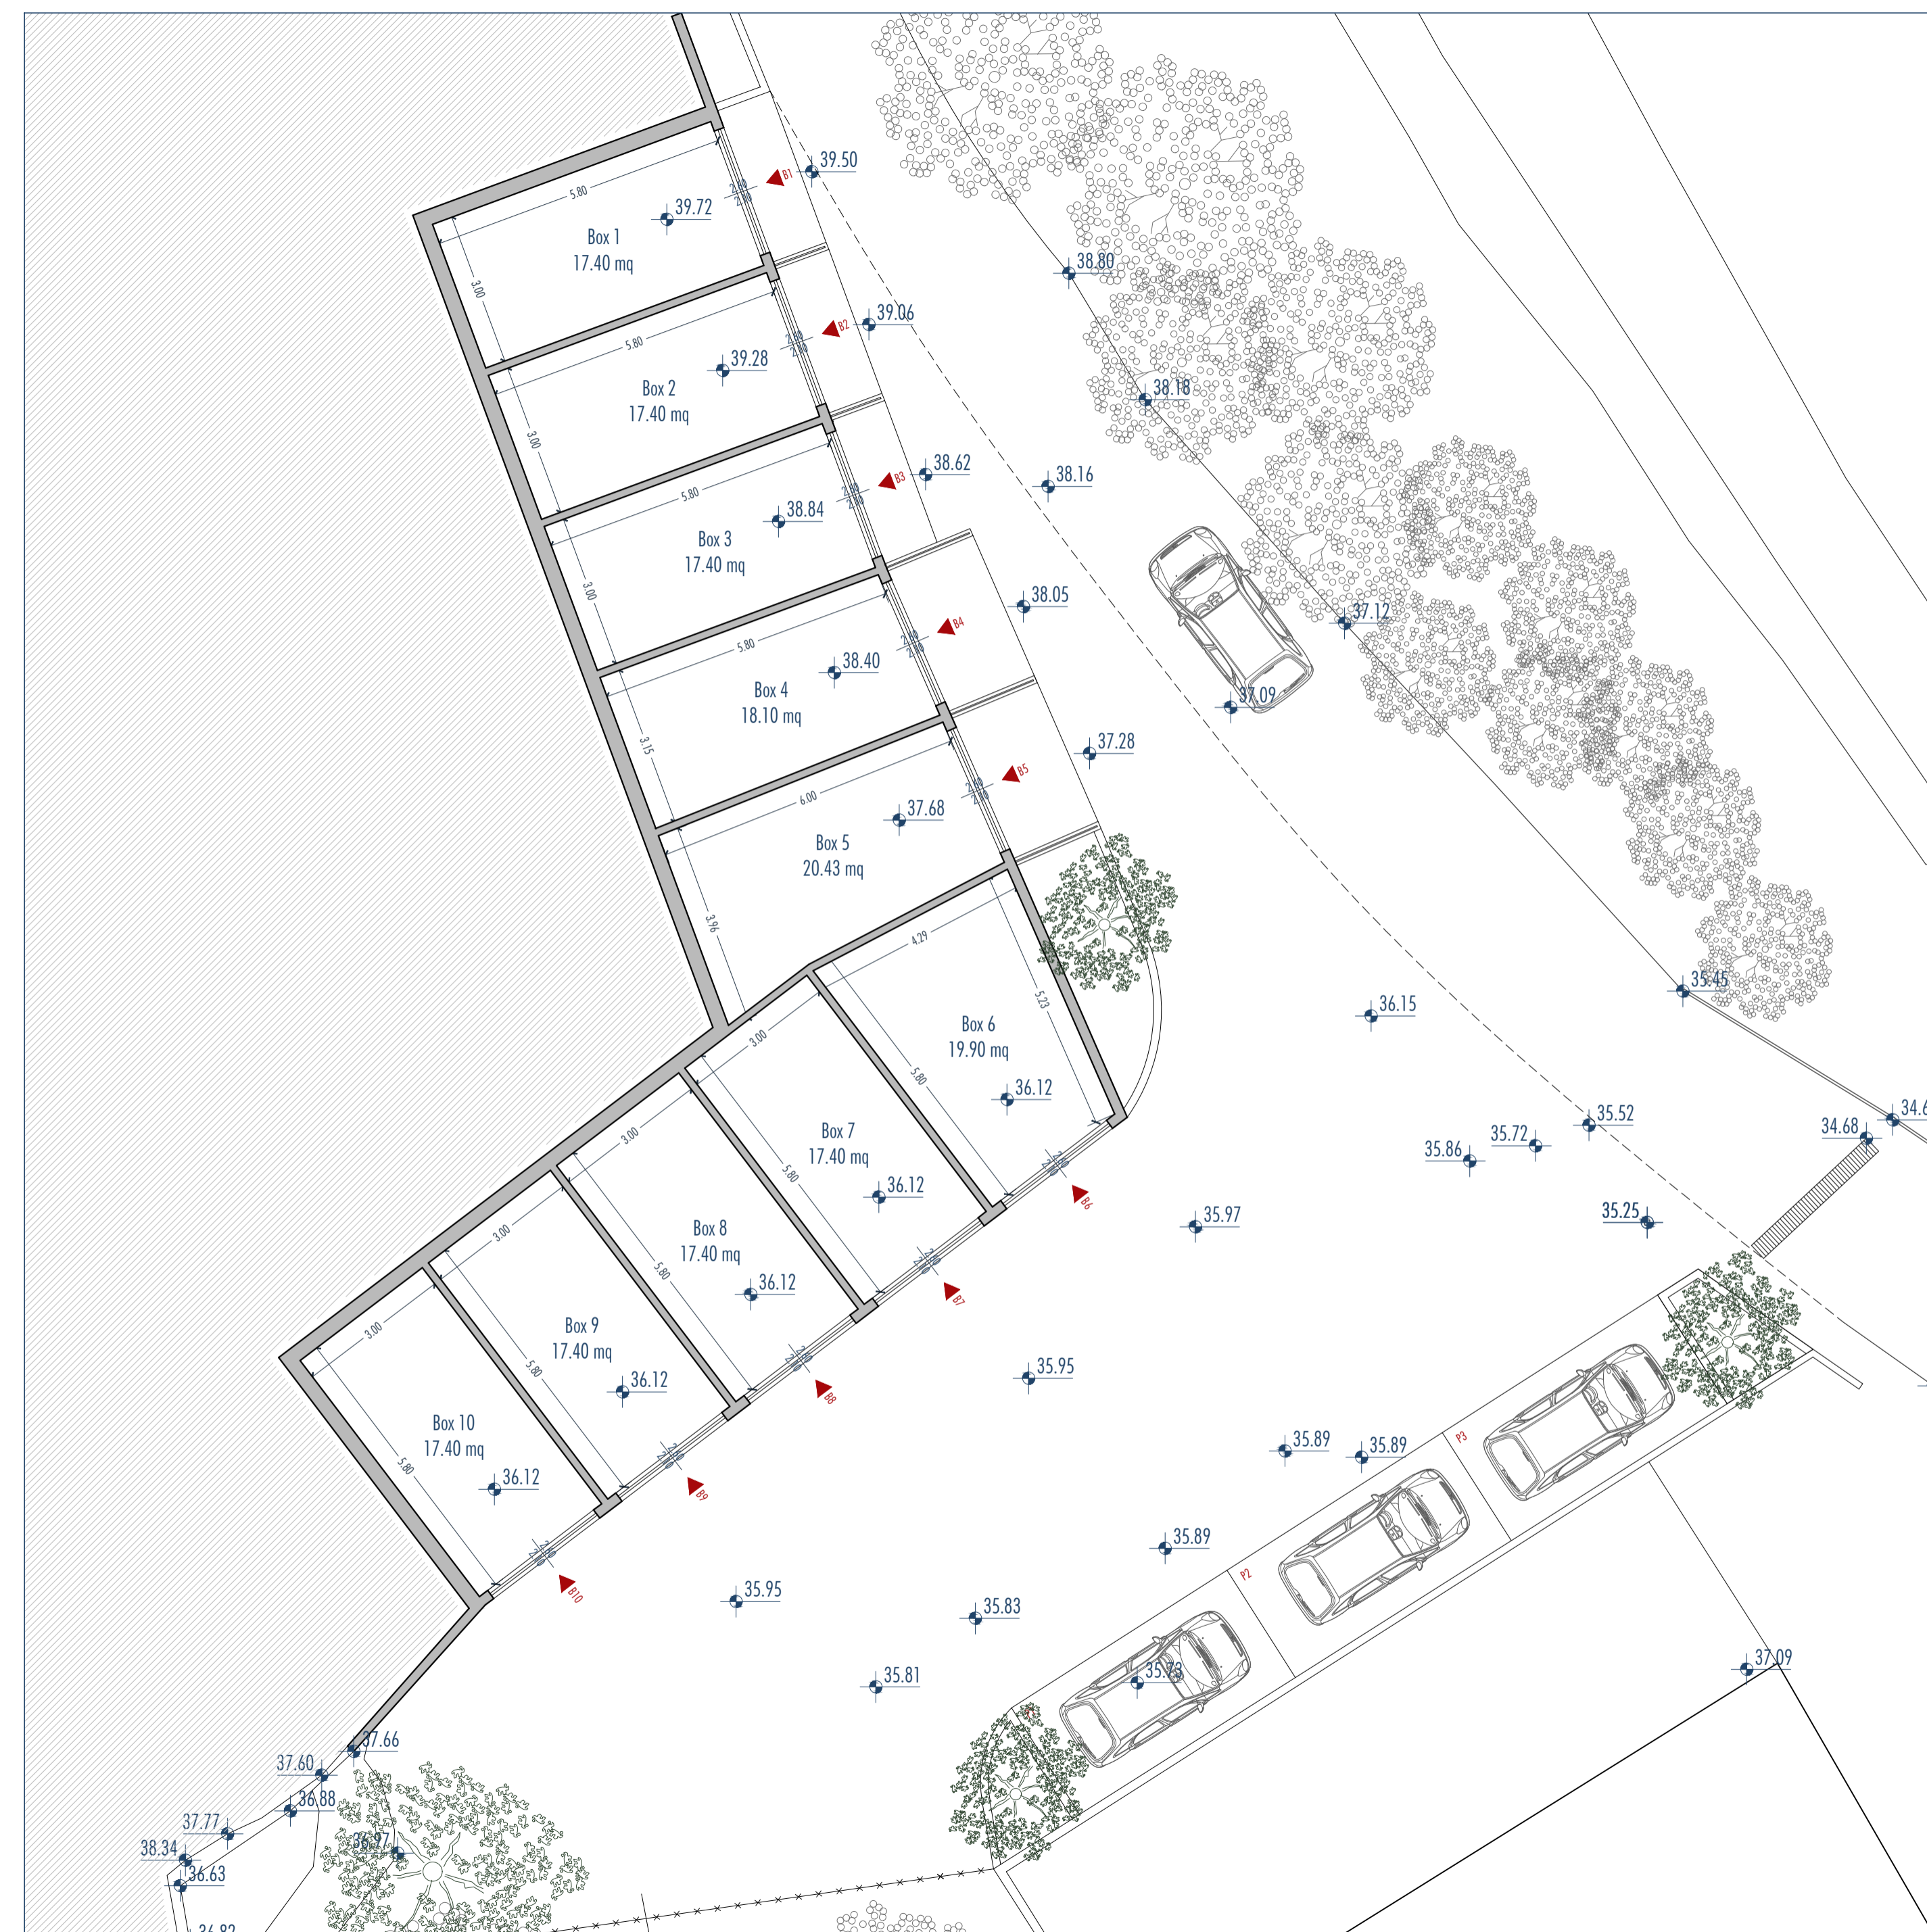

Progetto_Pianta _ scala 1:100



COMUNE DI VARAZZE
Provincia di Savona Regione Liguria

S.U.E_Sportello unico per l'edilizia

PERMESSO DI COSTRUIRE

Progetto per la realizzazione di box auto interrati
siti in località Arzocco a Varazze

committente

SOCIETA' ACQUA FERRUGINOSA SRL
Via Montegrappa, 43
17019 Varazze

Progettazione

Ing. Giuseppe Olcese
Arch. Tatiana Merlino

via Montegrappa 43/E int. 1
17019 Varazze
tel. +039 019 931702
e-mail: olcese@dedaloingegneria.com

| Oggetto: | | Progetto_Pianta_Prospetti | |
|-----------|-------|--------------------------------------|---------------------------|
| Tavola | Scala | Data consegna | Nome file |
| 04 | 1:100 | Febbraio 2022 | TAV_4_SP_pianta_prospetti |
| Rev. | Data | Oggetto revisione | |
| 0 | 02/22 | Consegna integrazione volontaria PDC | |
| 1 | | | |
| 2 | | | |
| 3 | | | |