

NUOVO CATASTO EDILIZIO URBANO

(R. DECRETO-LEGGE 13 APRILE 1939, N. 652)

ria dell'immobile situato nel Comune di VARAZZE Via PIAVE N°


0/L. PIAVE S.N.C. di Bosno Armando n.a. Calliano il 3-8-1928 per 1/2 e Bottana Umberto n.a. Castino

alla dichiarazione presentata all'Ufficio Tecnico Erariale di SAVONA

Allegato "A" al numero 13799 di Repertorio
numero 7008 di Raccolta

Piano Primo

H = 3.00

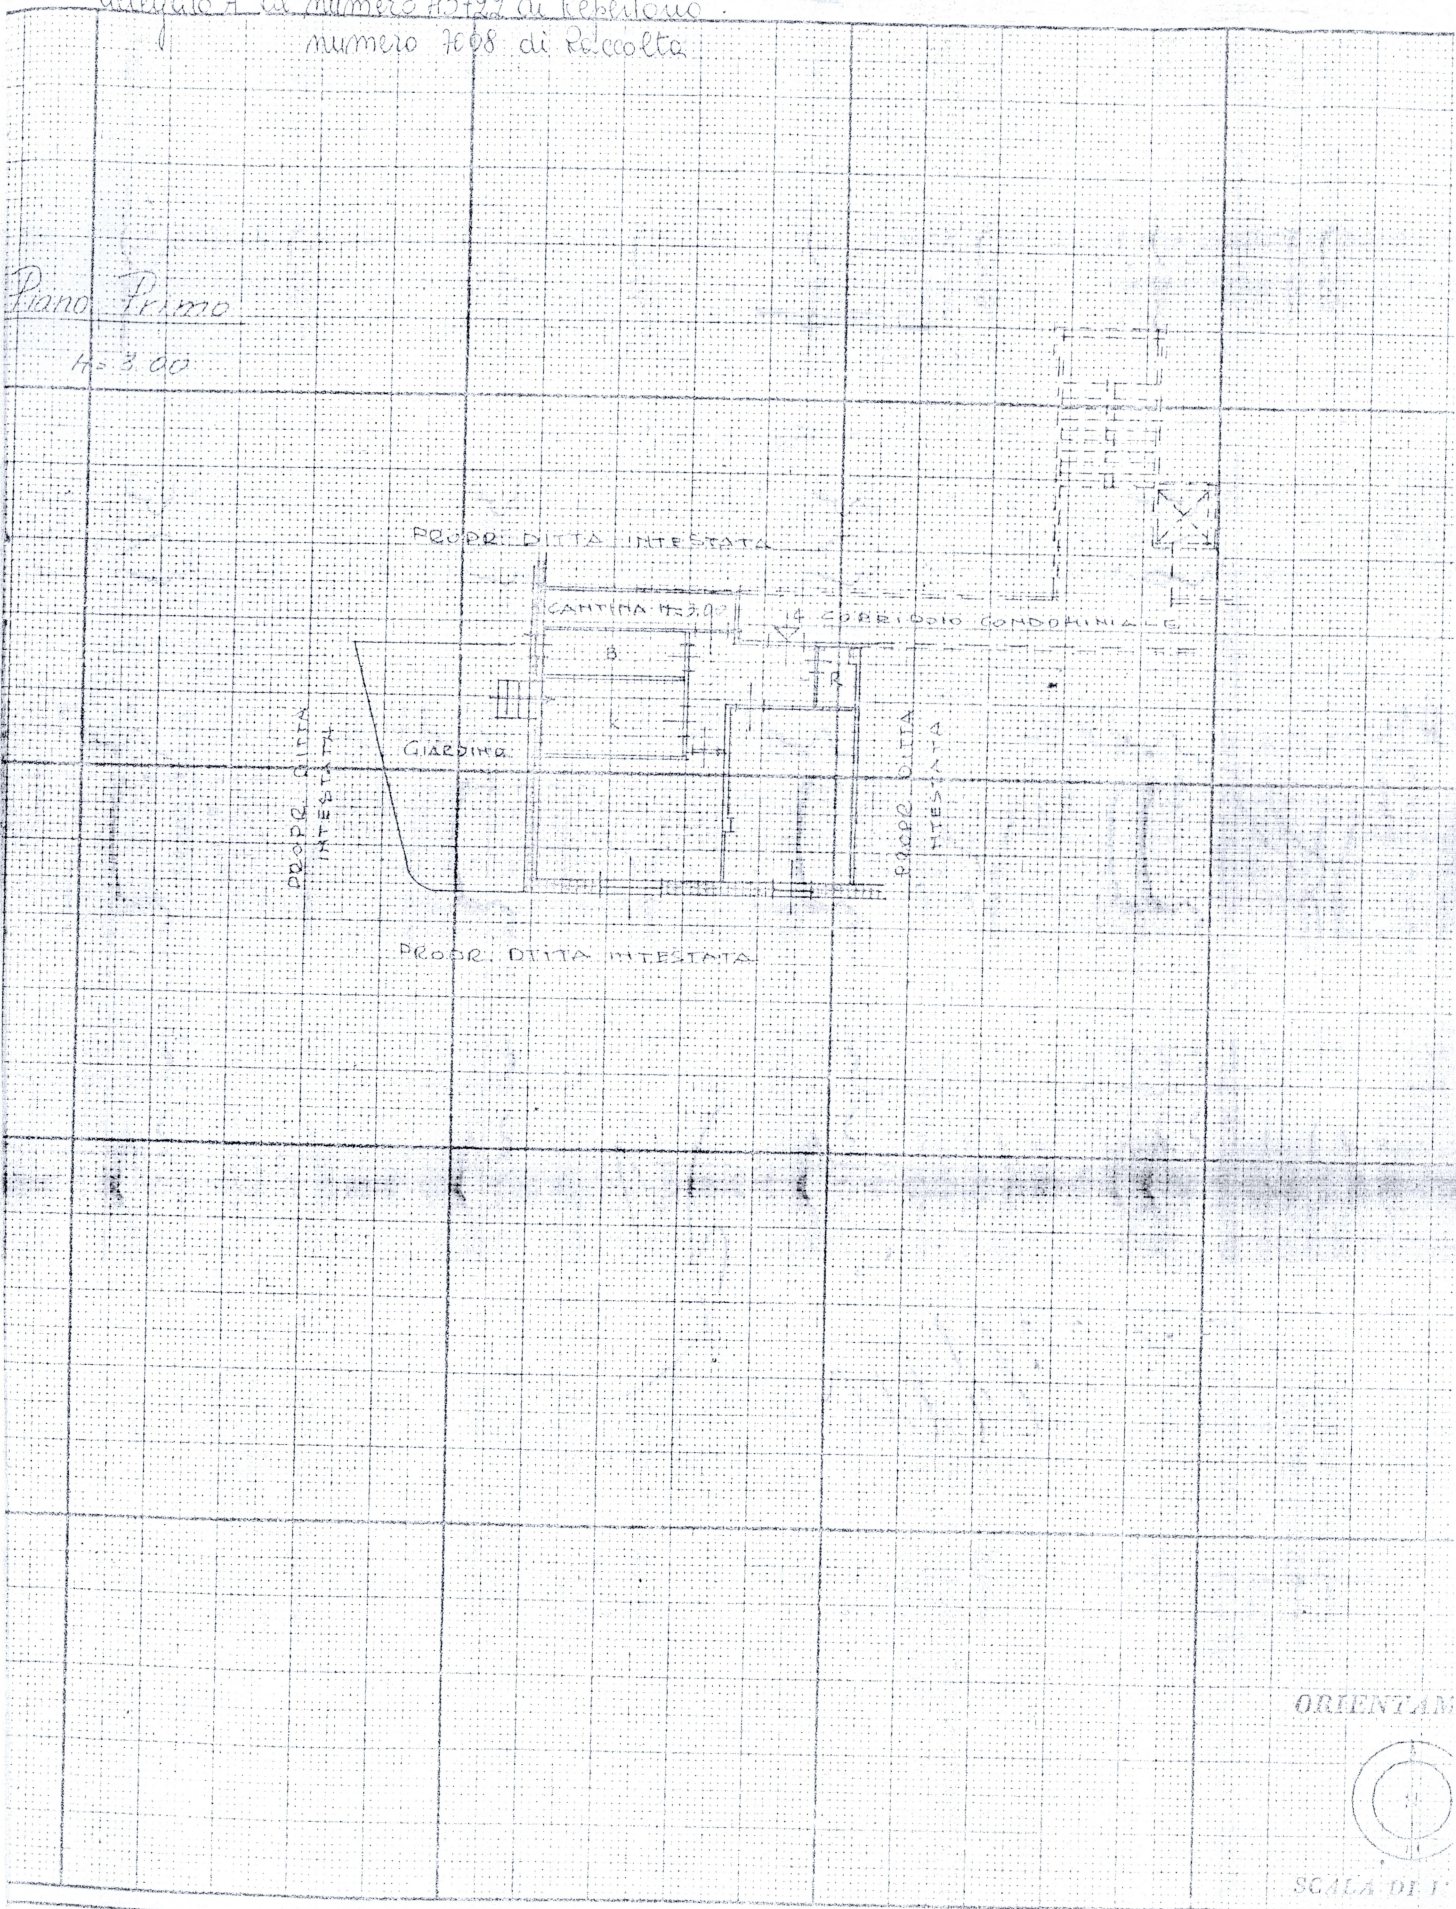

ORIENTAM



SCALA DI 1:100

PAZIO RISERVATO PER LE ANNOTAZIONI D'UFFICIO

Completato il 11/11/1939